

# Novostavba BD Selská


## VENKOVNÍ STÁNÍ

1.	14,9 m <sup>2</sup>	15.	14,8 m <sup>2</sup>	29.	12,5 m <sup>2</sup>
2.	13,1 m <sup>2</sup>	16.	12,5 m <sup>2</sup>	30.	15 m <sup>2</sup>
3.	13,1 m <sup>2</sup>	17.	12,5 m <sup>2</sup>	31.	15 m <sup>2</sup>
4.	13,1 m <sup>2</sup>	18.	12,5 m <sup>2</sup>		
5.	13,1 m <sup>2</sup>	19.	12,5 m <sup>2</sup>		
6.	13,1 m <sup>2</sup>	20.	12,5 m <sup>2</sup>		
7.	13,1 m <sup>2</sup>	21.	12,5 m <sup>2</sup>		
8.	13,1 m <sup>2</sup>	22.	12,5 m <sup>2</sup>		
9.	13,1 m <sup>2</sup>	23.	12,5 m <sup>2</sup>		
10.	13,1 m <sup>2</sup>	24.	12,5 m <sup>2</sup>		
11.	13,1 m <sup>2</sup>	25.	12,5 m <sup>2</sup>		
12.	13,6 m <sup>2</sup>	26.	12,5 m <sup>2</sup>		
13.	13,9 m <sup>2</sup>	27.	12,5 m <sup>2</sup>		
14.	14,0 m <sup>2</sup>	28.	12,5 m <sup>2</sup>		

**CELKOVÁ PLOCHA** 407,2 m<sup>2</sup>

(dle zákona č. 89/2012)

### PŮDORYS 1:250

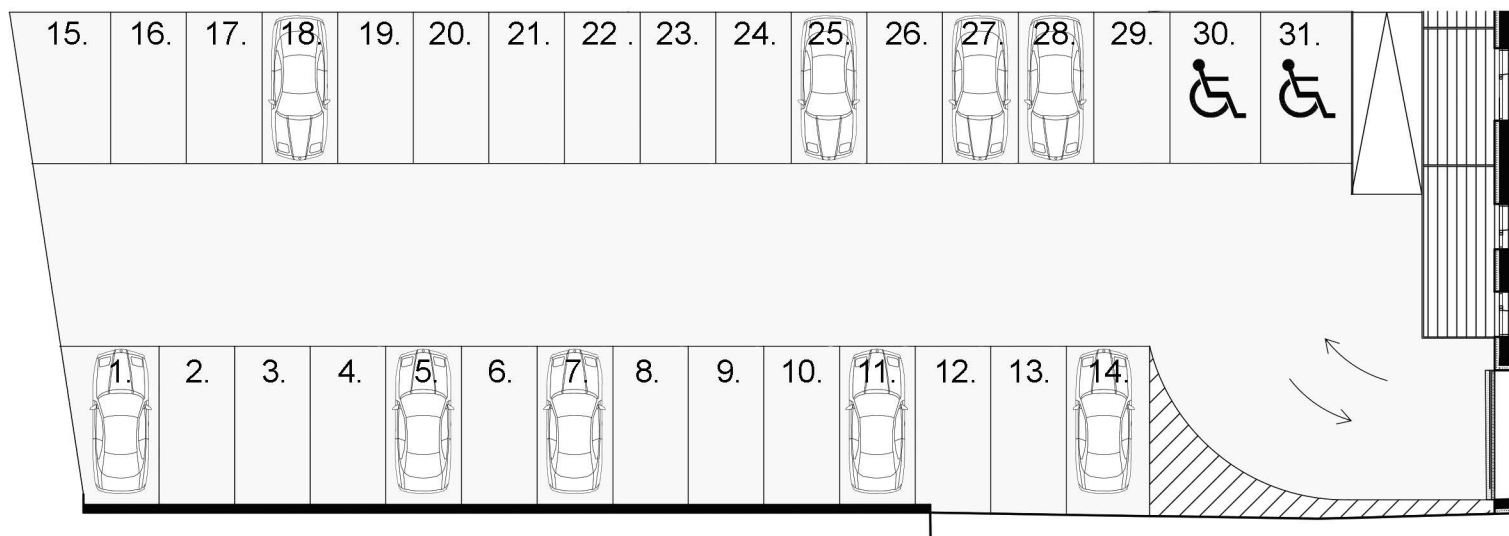

PRODEJ: Jiří Radouš - tel.: 603 233 561  
Mgr. Pavlína Dvořáková - tel.: 702 200 265  
AUTOR: architektonický atelier BPI group. s.r.o.